


PREZYDENT MIASTA GDAŃSKA

ul. Nowe Ogrody 5/12

80-803 Gdańsk

### WYRYS Z MAPY EWIDENCYJNEJ SKALA 1:1000

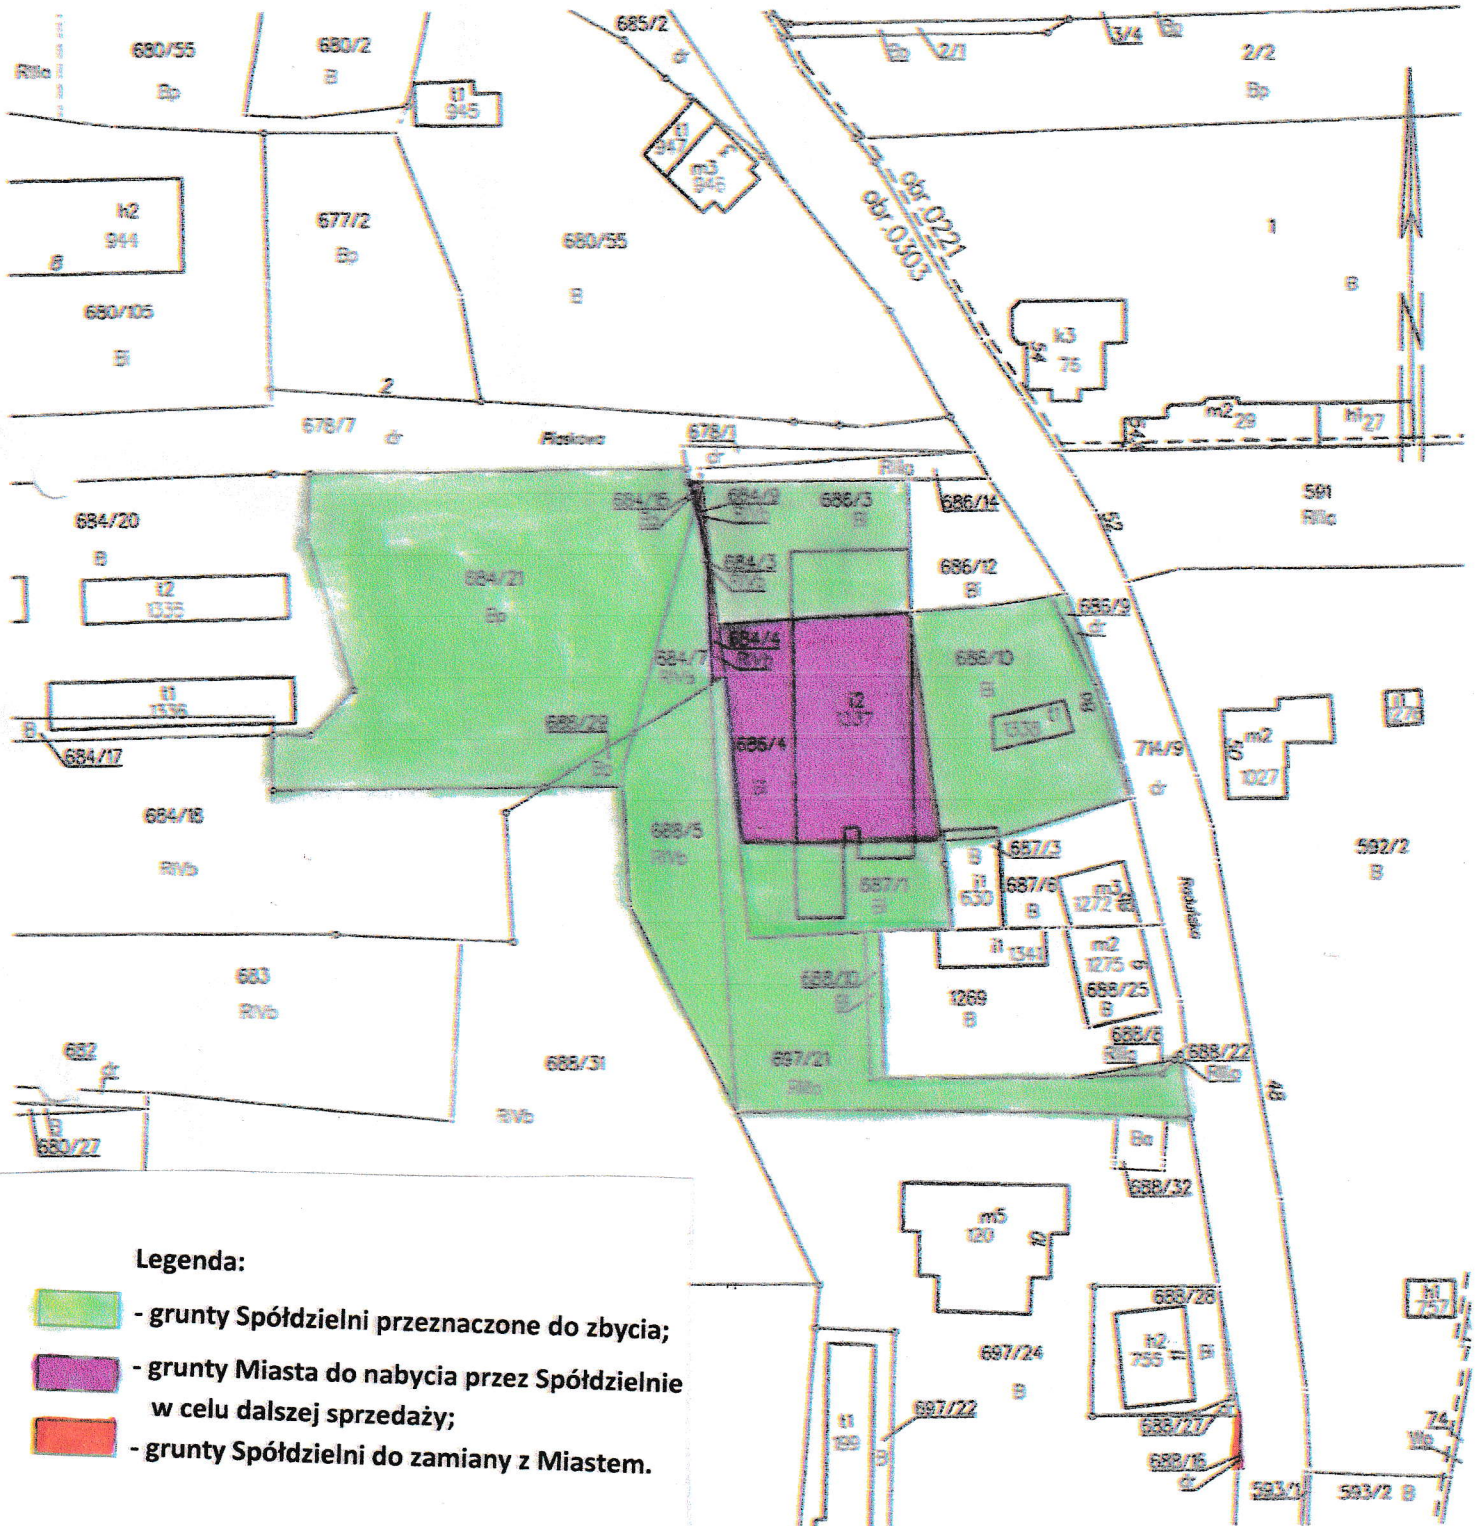

**Legenda:**

- grunty Spółdzielni przeznaczone do zbycia;
- grunty Miasta do nabycia przez Spółdzielnię w celu dalszej sprzedaży;
- grunty Spółdzielni do zamiany z Miastem.

DOKUMENT NINIEJSZY JEST PRZEZNACZONY DO DOKONYWANIA WPISU W KSIĘDZE WECZYSTEJ

PREZYDENT MIASTA GDAŃSKA

z up. Joanna Krowczyk

KIEROWNIK REFERATU EWIDENCJI GRUNTÓW

